



レンタルスペース「ホールA」

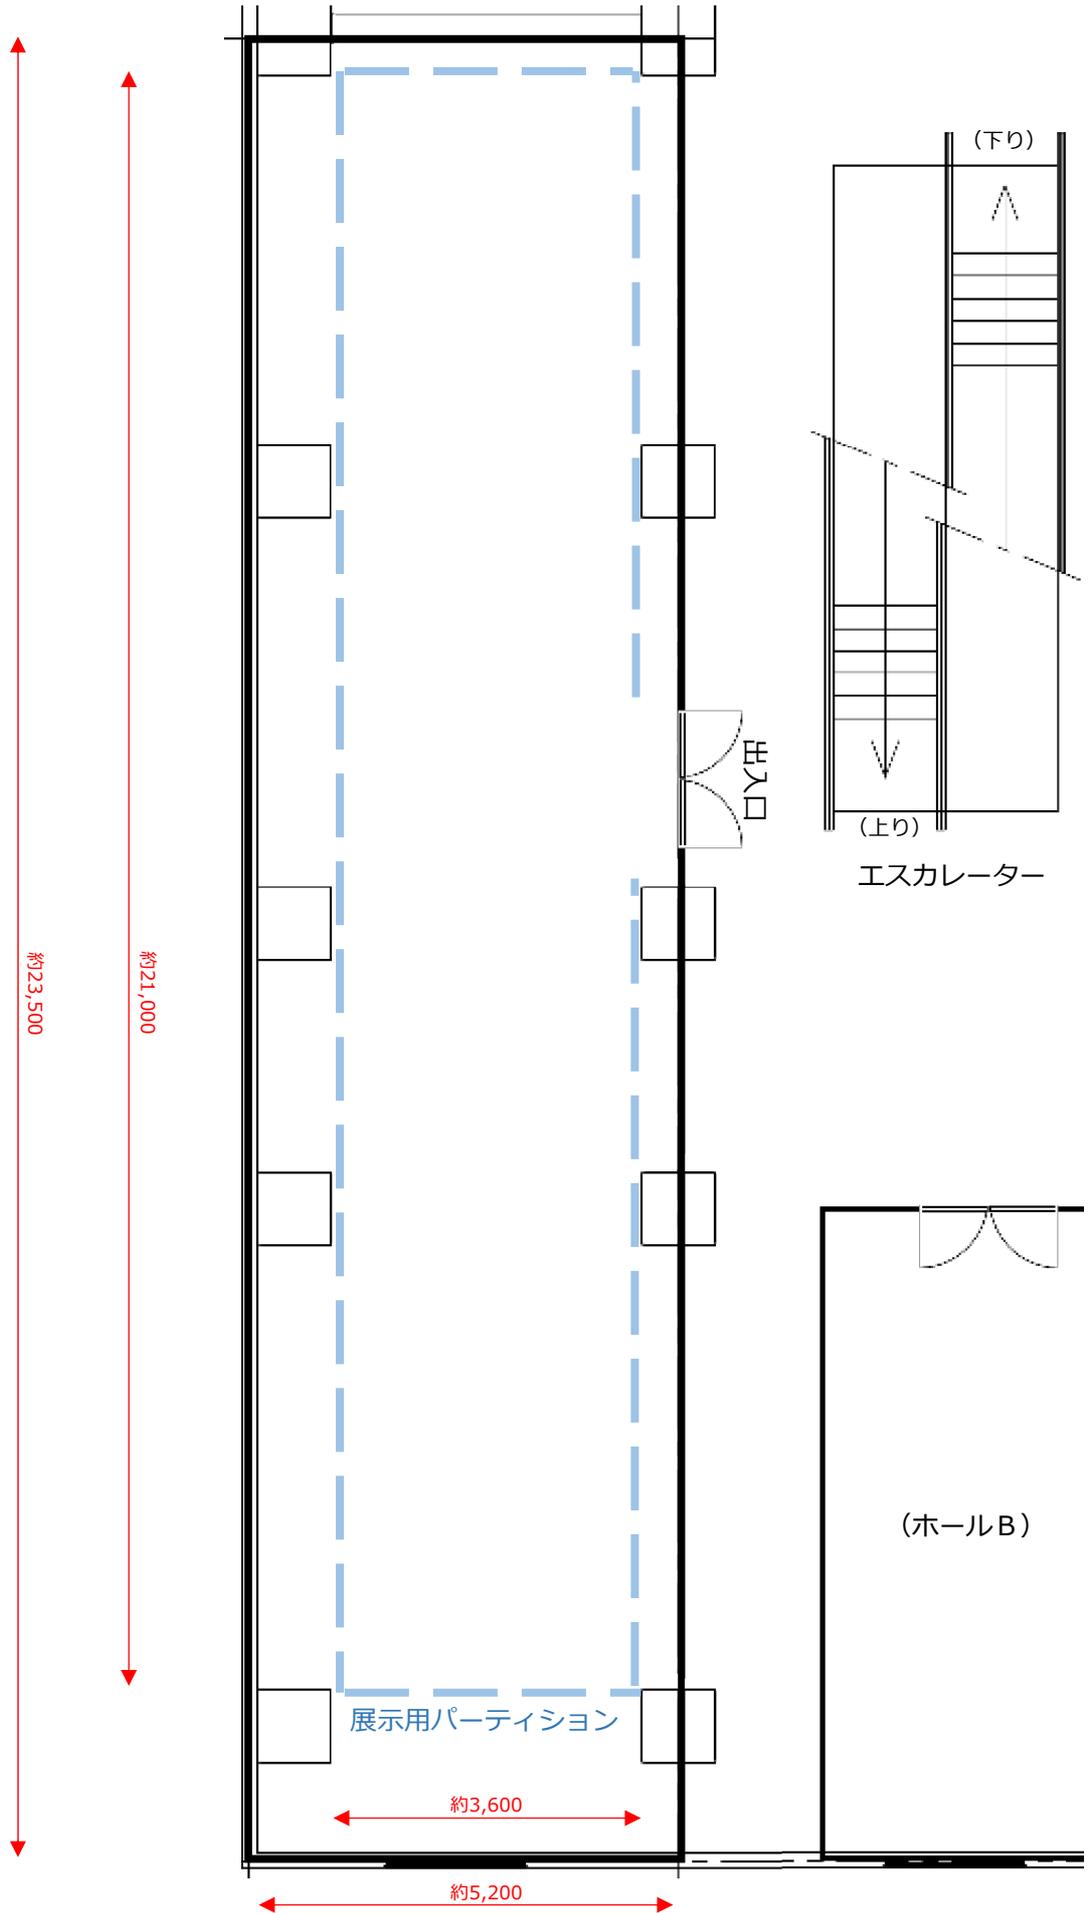


レンタルスペース「ホールA」

レイアウトイメージ①

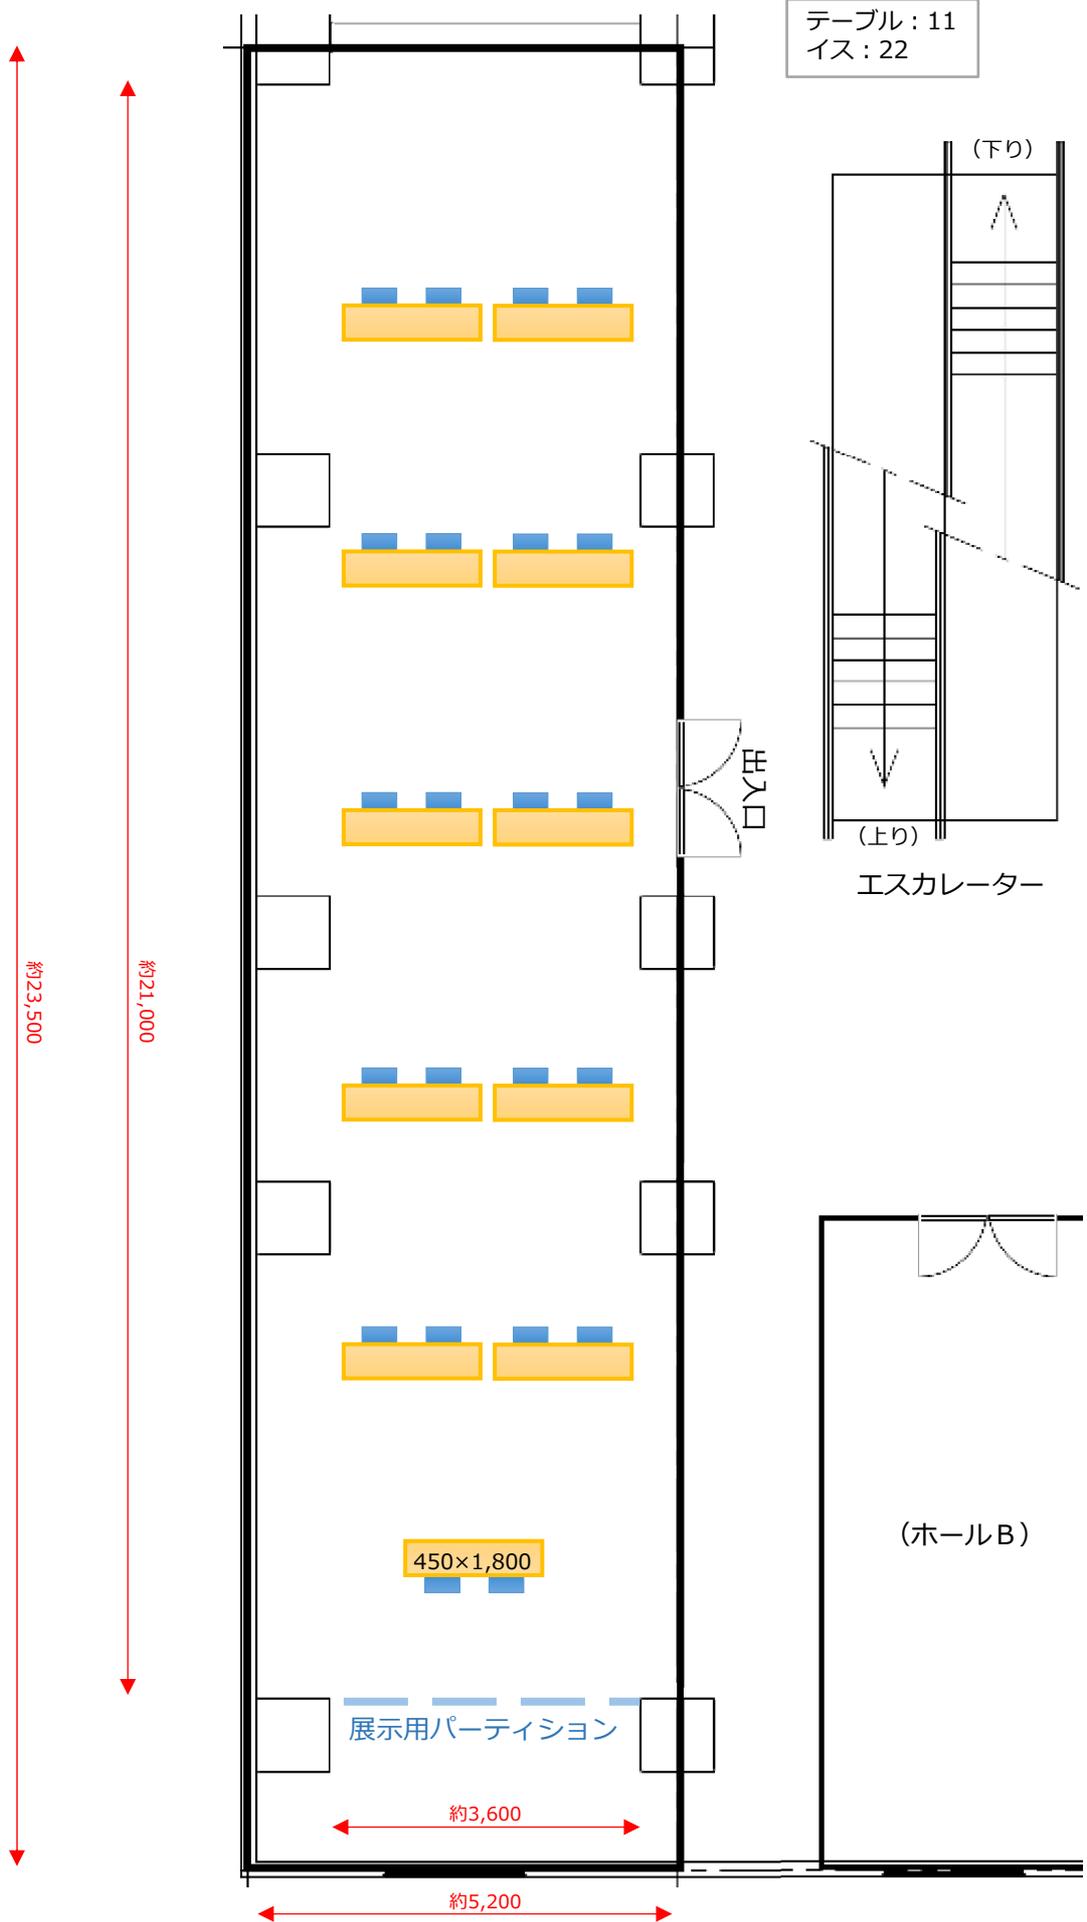

レンタルスペース「ホールA」

レイアウトイメージ②

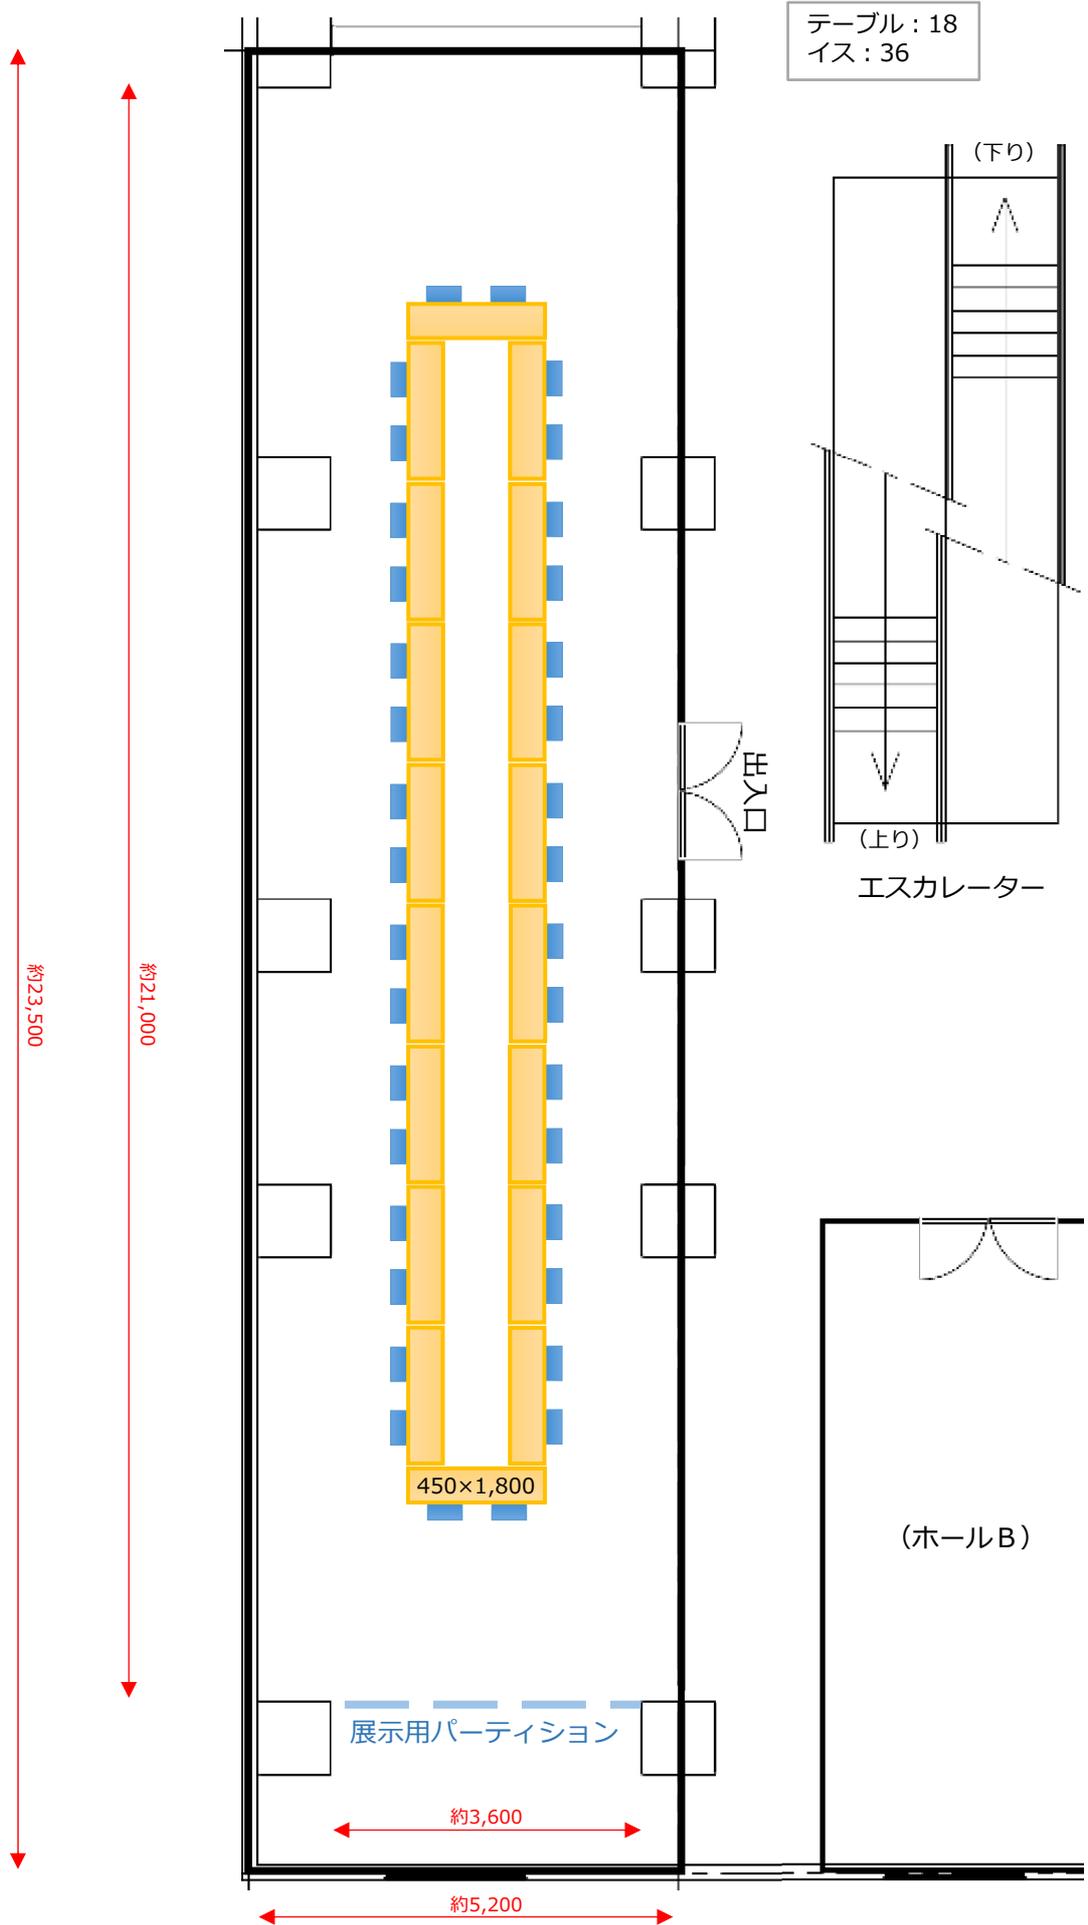

レンタルスペース「ホールA」

レイアウトイメージ③

