


レンタルスペース「ホールB」

レイアウトイメージ①

テーブル : 21
イス : 42

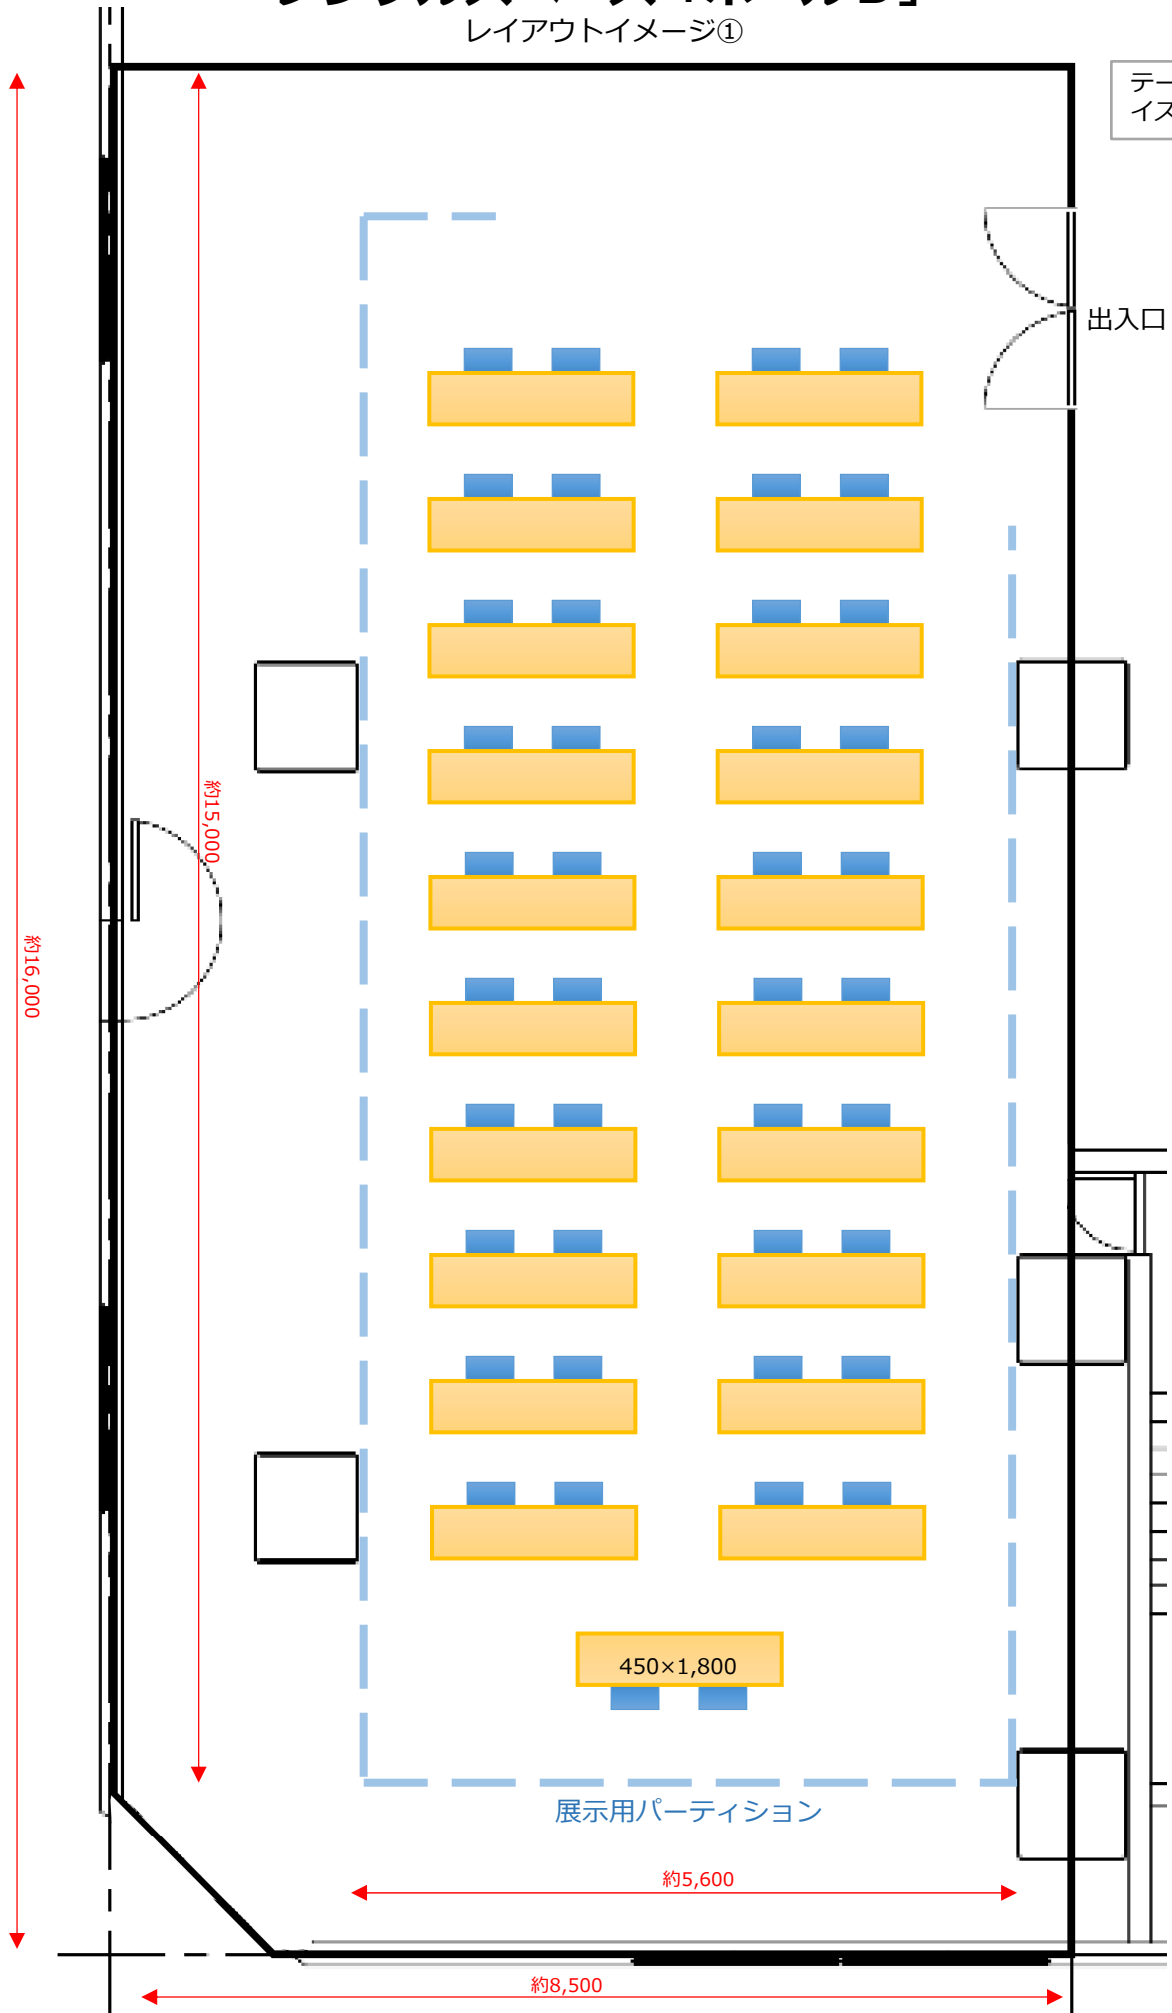

約16,000

約15,000

450×1,800

展示用パーティション

約5,600


約8,500

出入口

レンタルスペース「ホールB」

レイアウトイメージ②


テーブル : 16
イス : 32

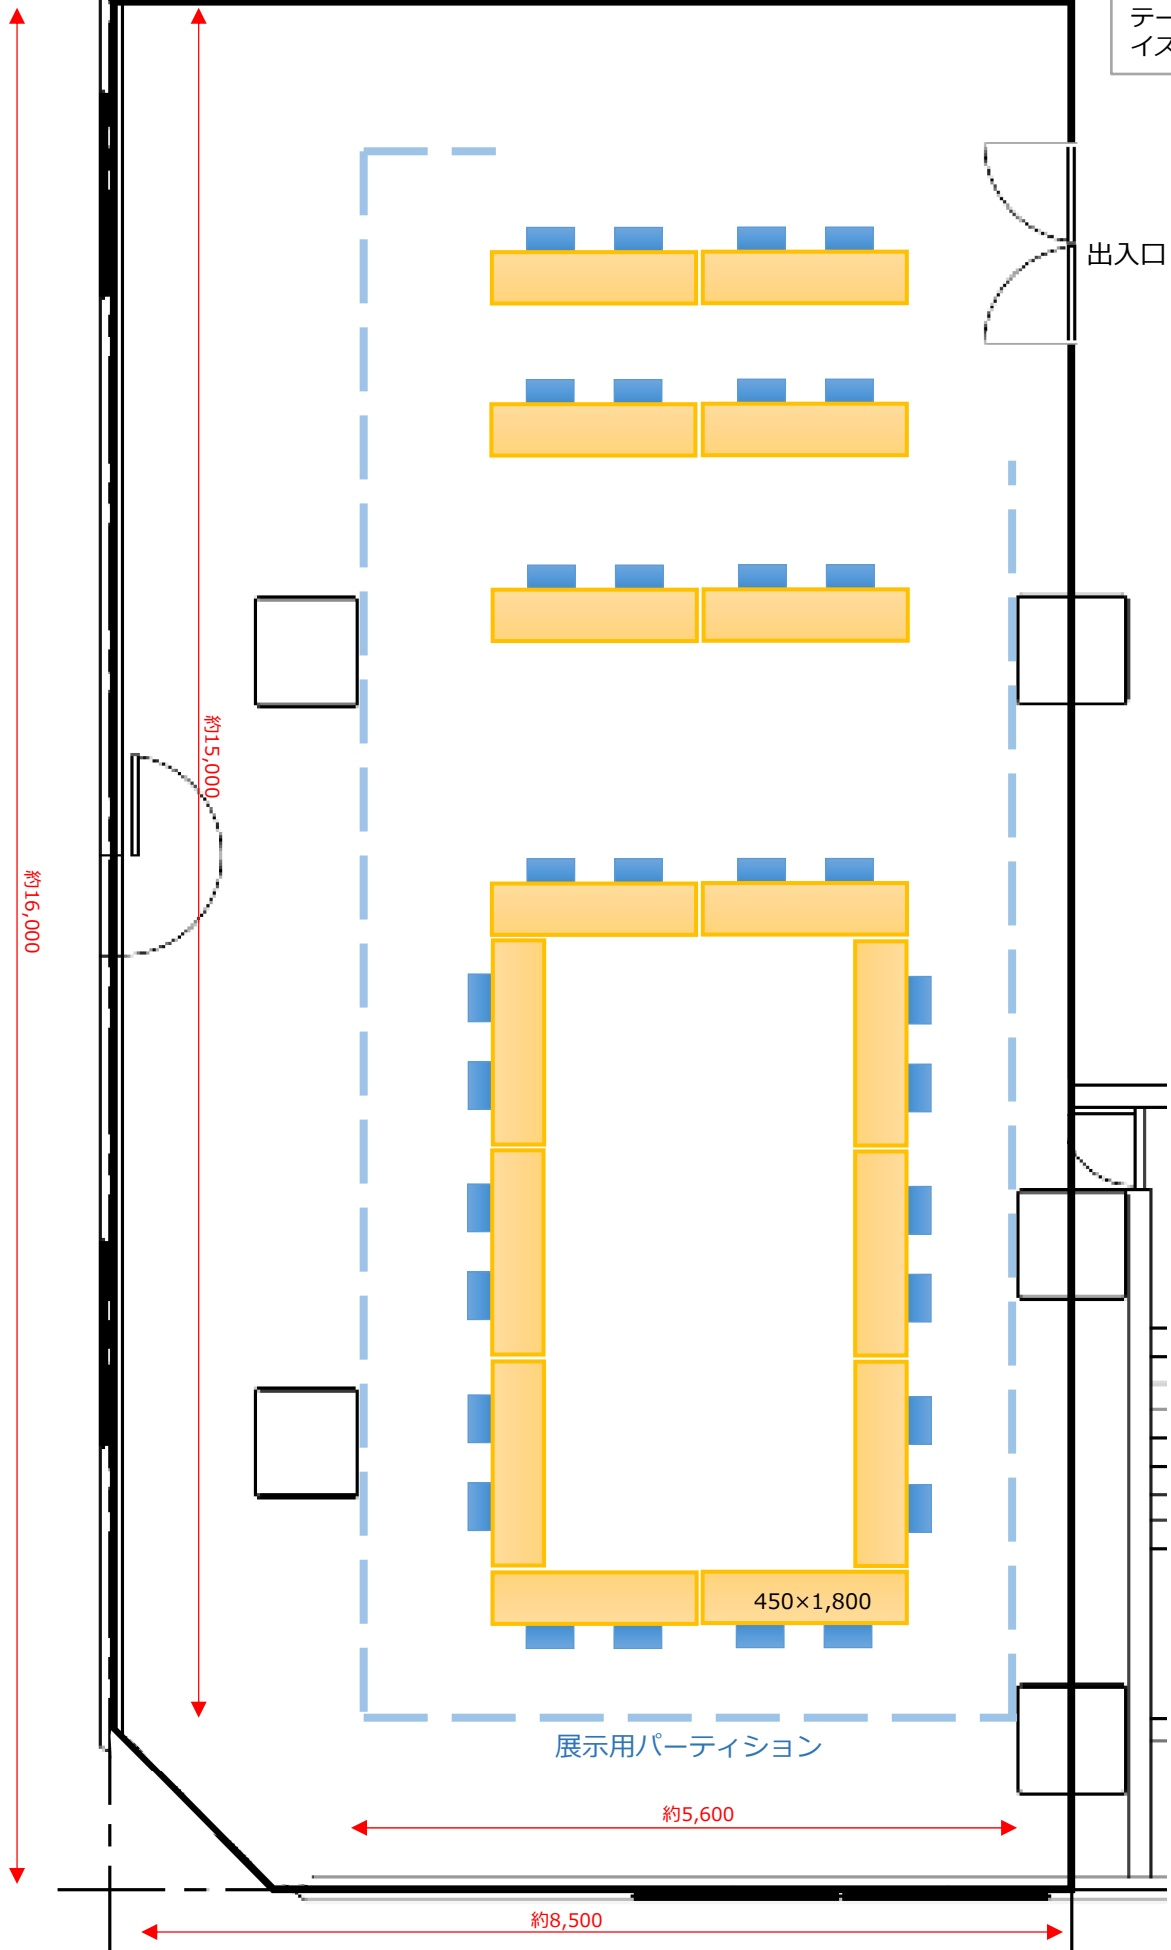

レンタルスペース「ホールB」

レイアウトイメージ③

テーブル : 16
イス : 32

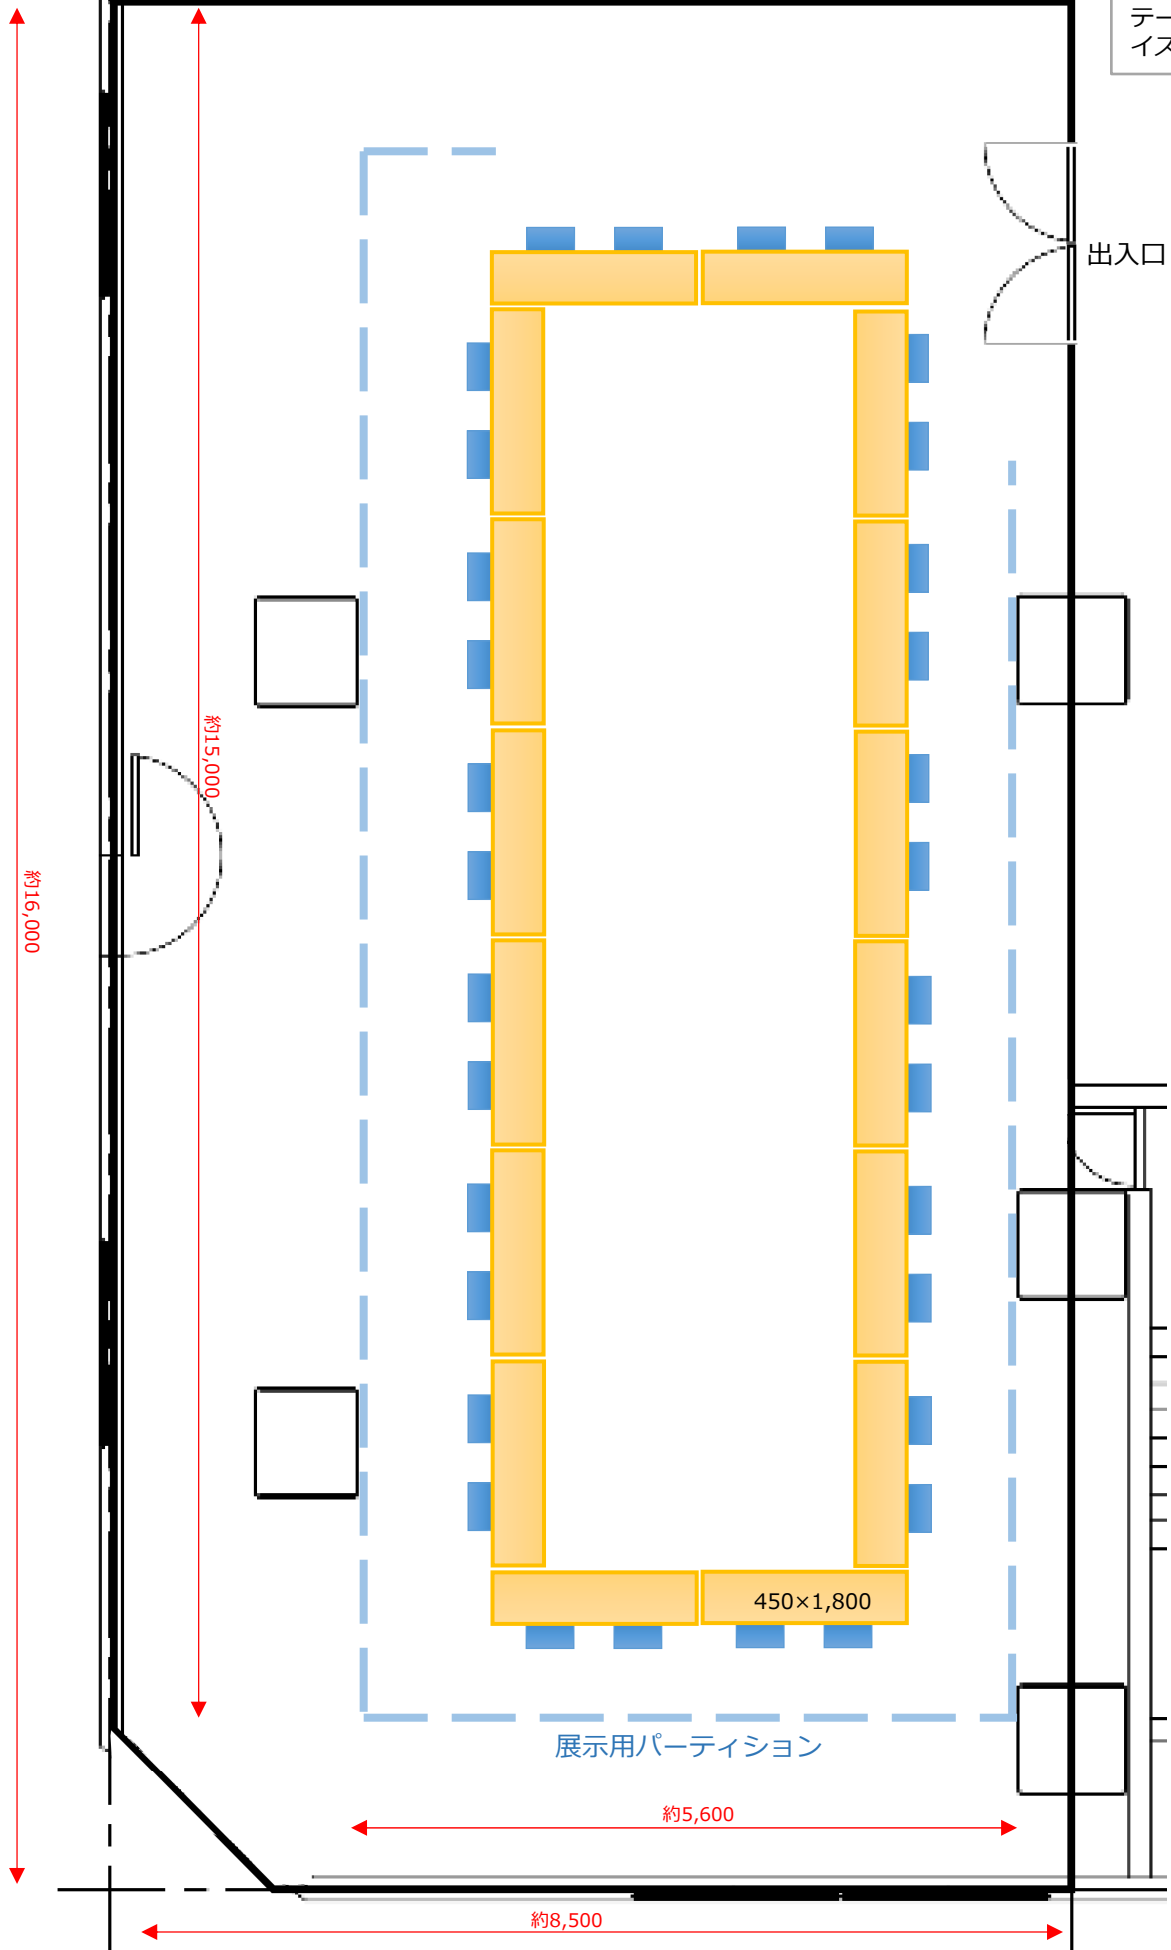

レンタルスペース「ホールB」

