


レンタルスペース「会議室」

レイアウトイメージ①


テーブル：9
イス：18

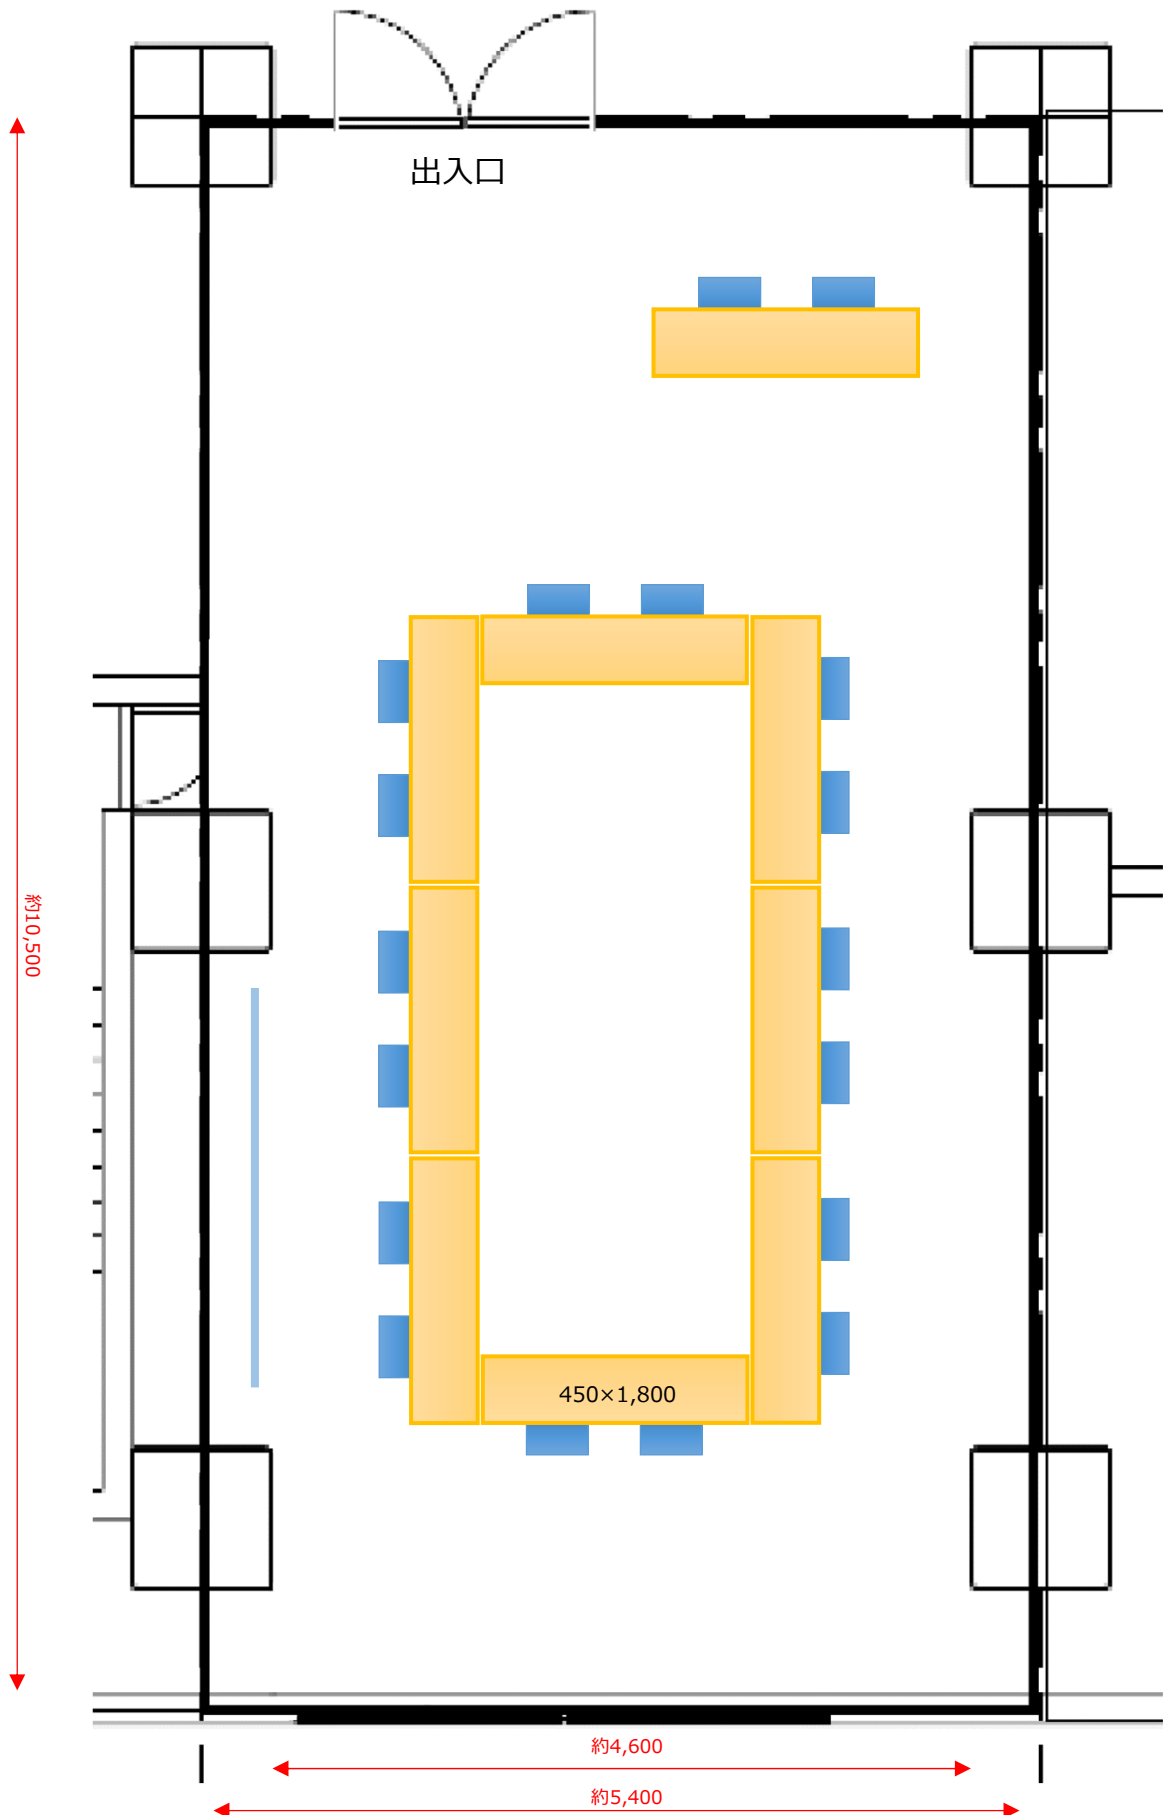

レンタルスペース「会議室」

レイアウトイメージ②

テーブル : 13
イス : 26

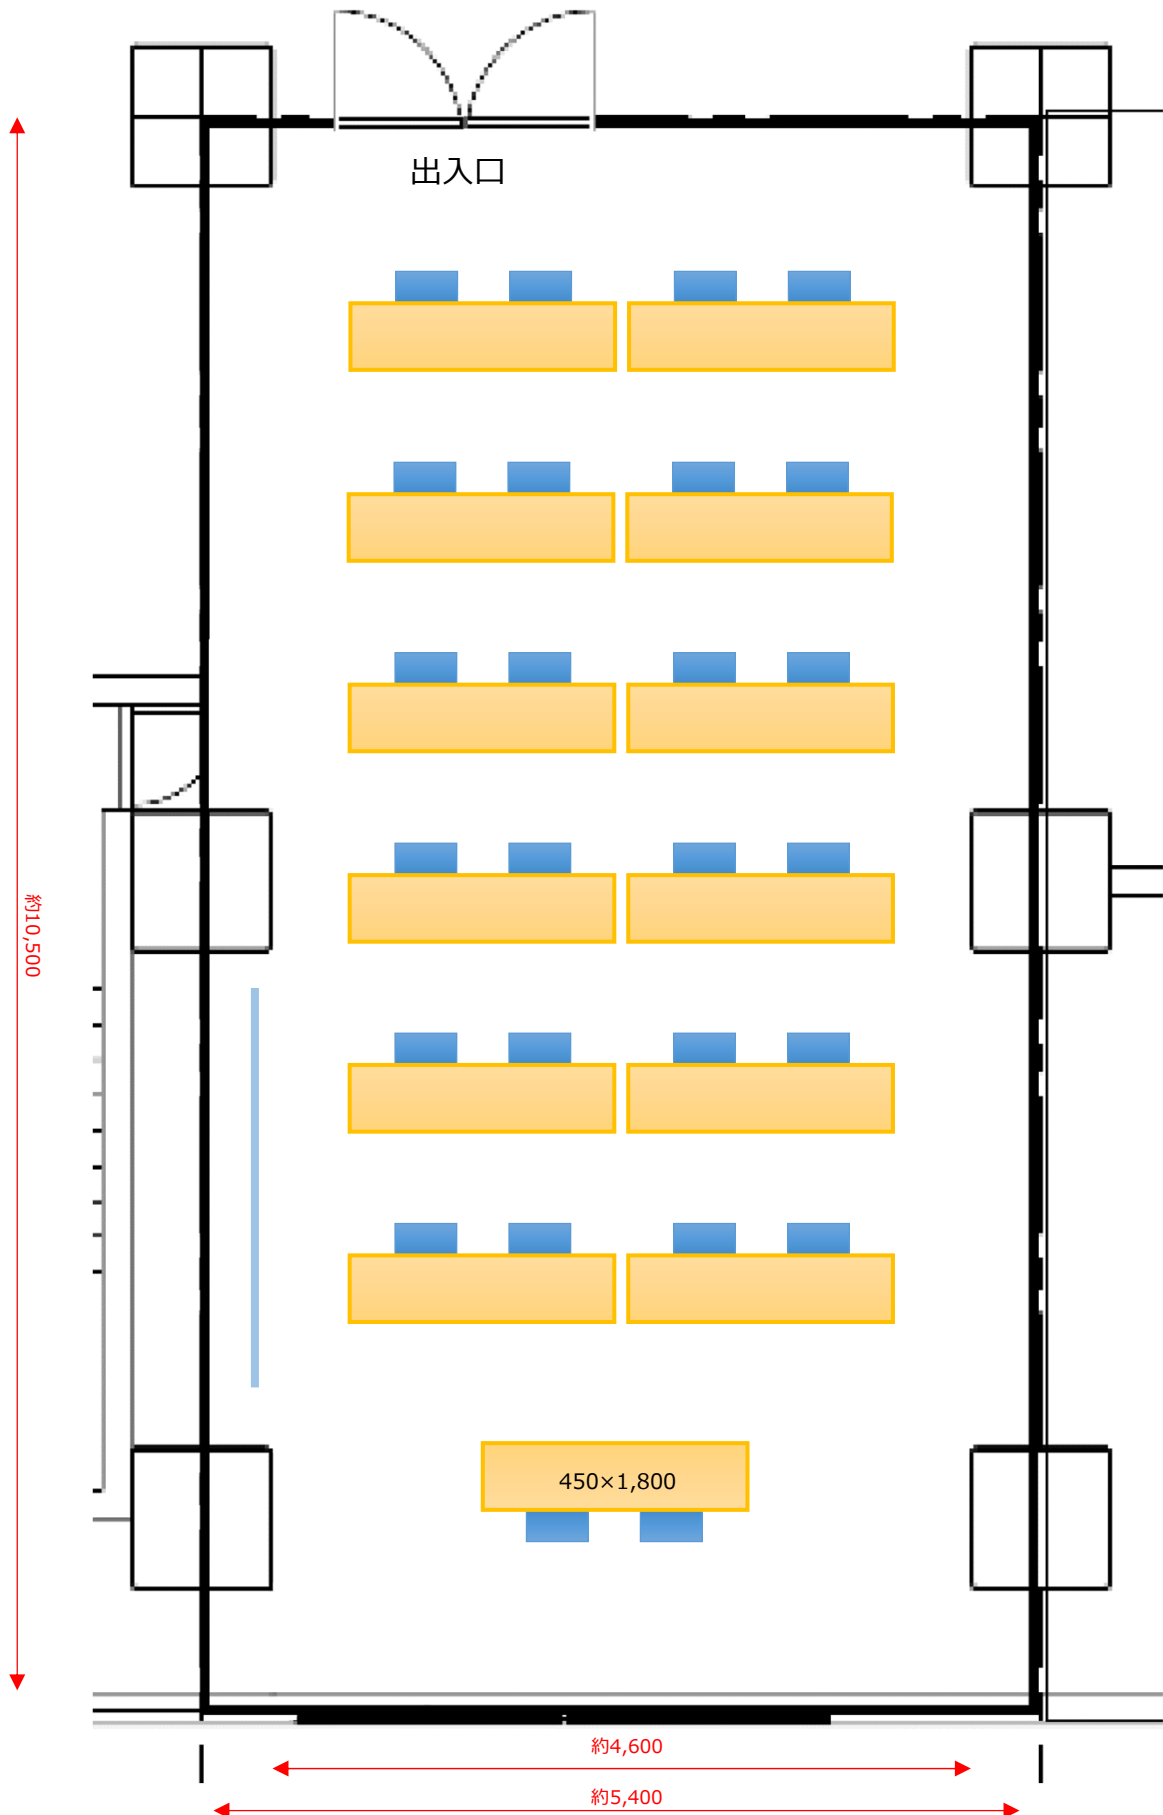

レンタルスペース「会議室」

